规划调整范围

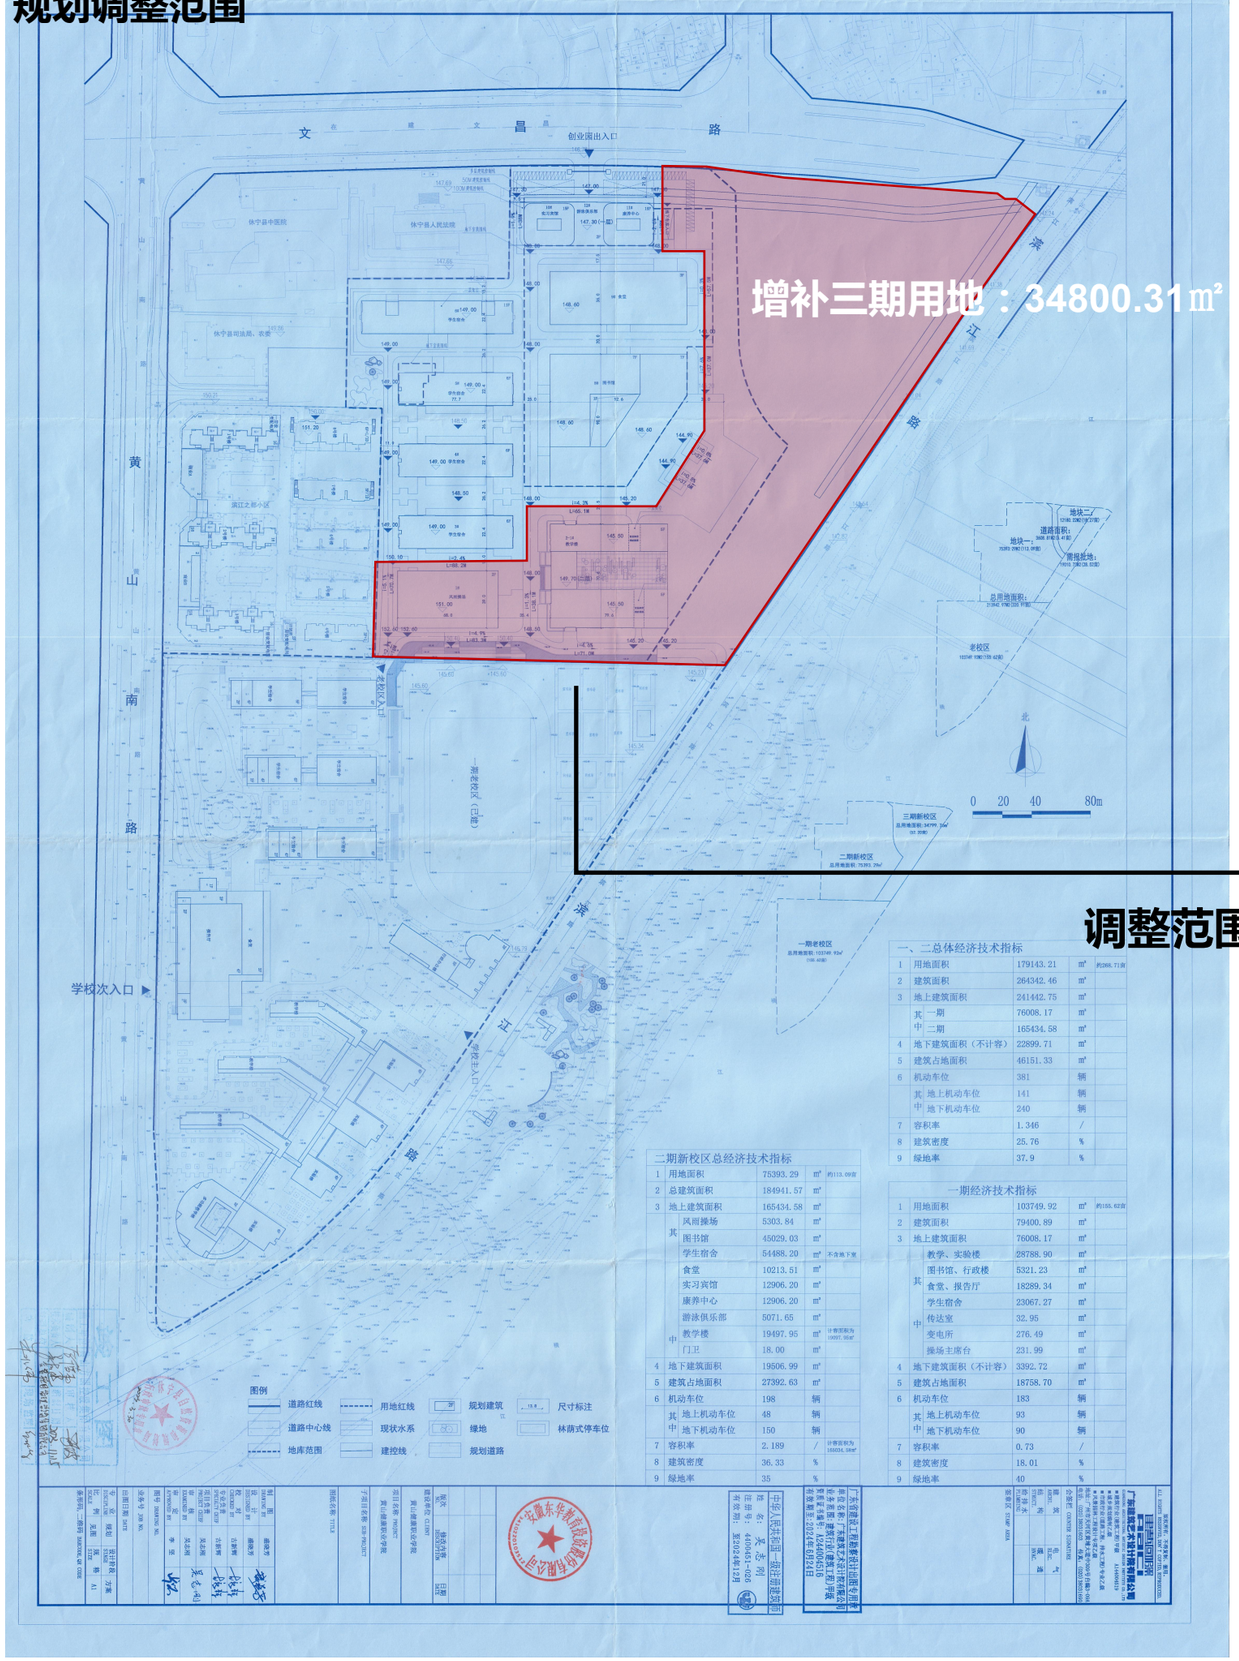

调整前总平面规划图

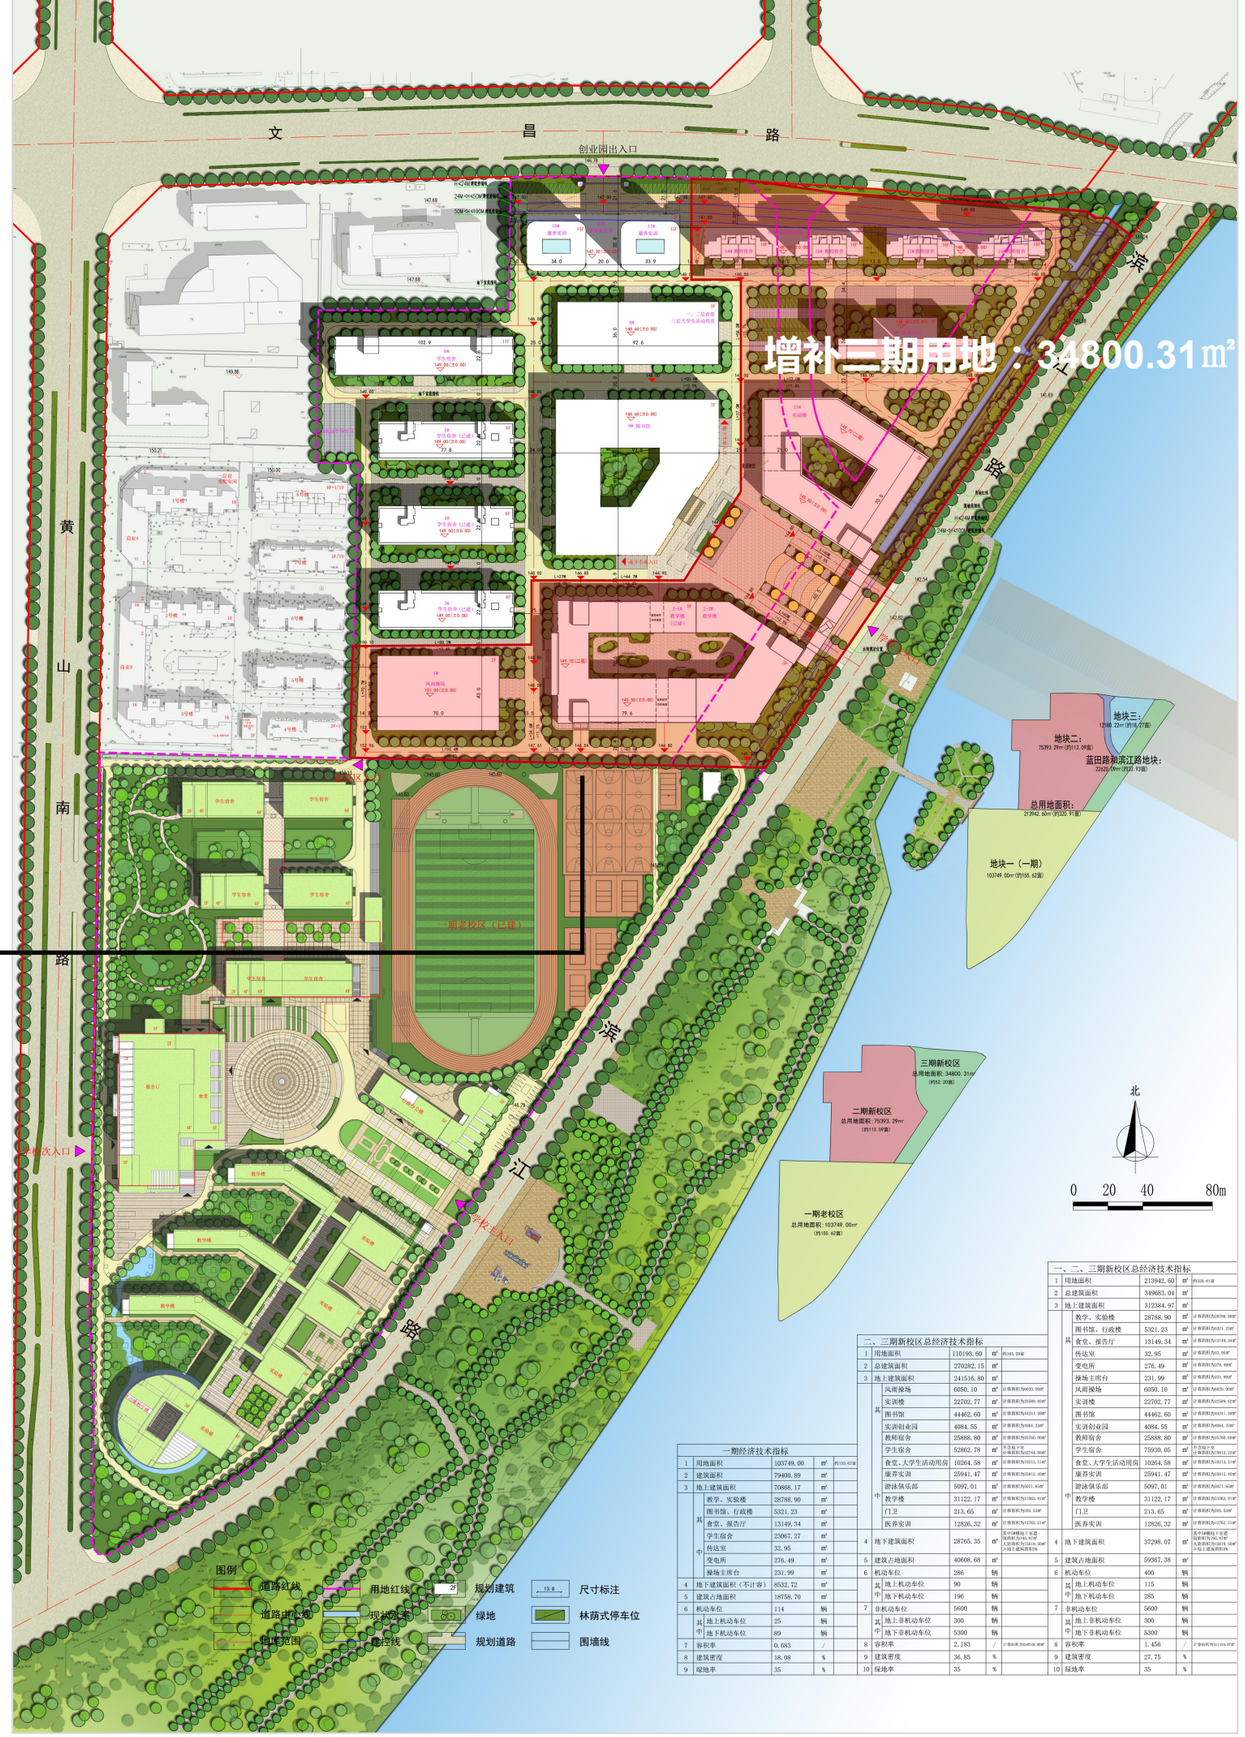

调整后总平面规划图